



DIDŽIOJI SALĖ
ARCH-BR.02.1

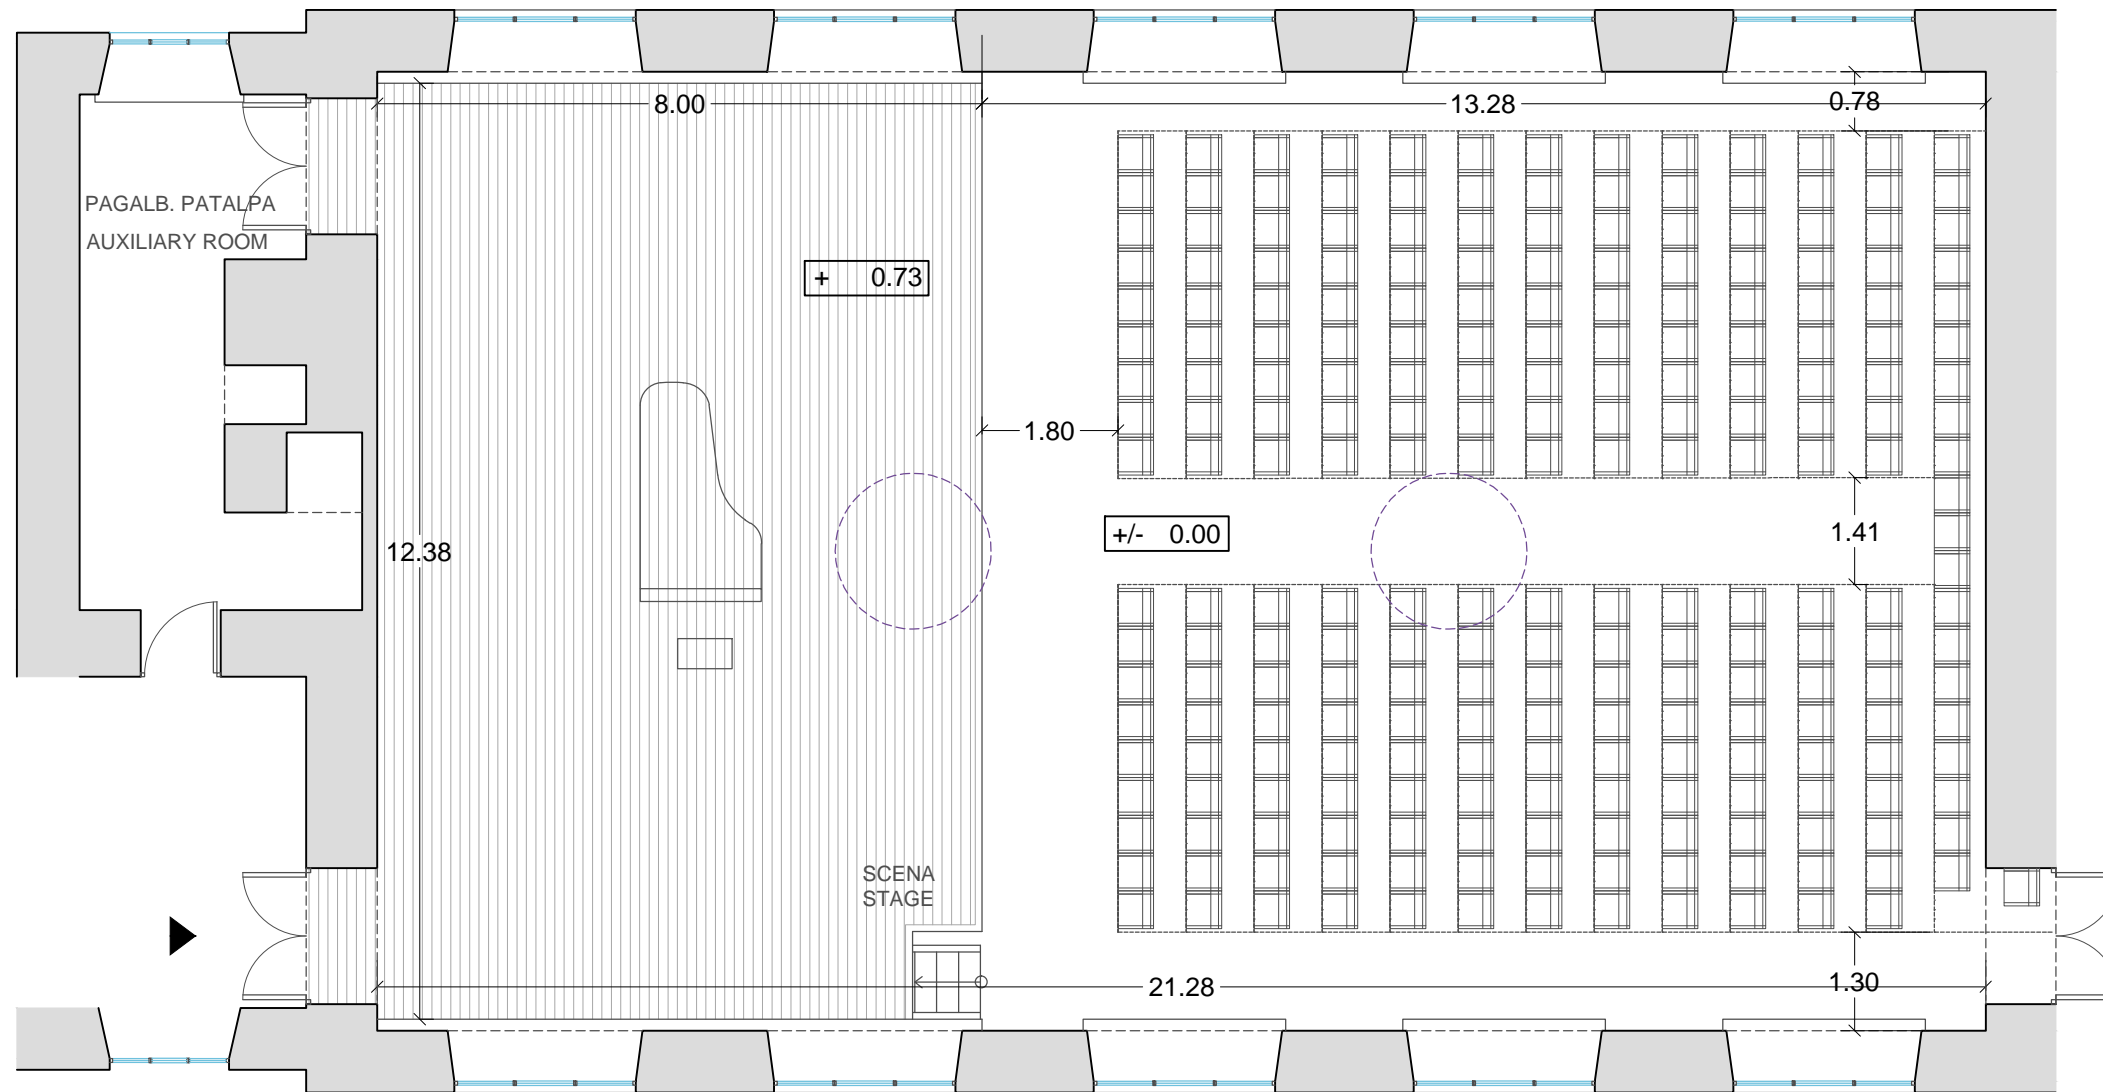

PLANAS M 1:100

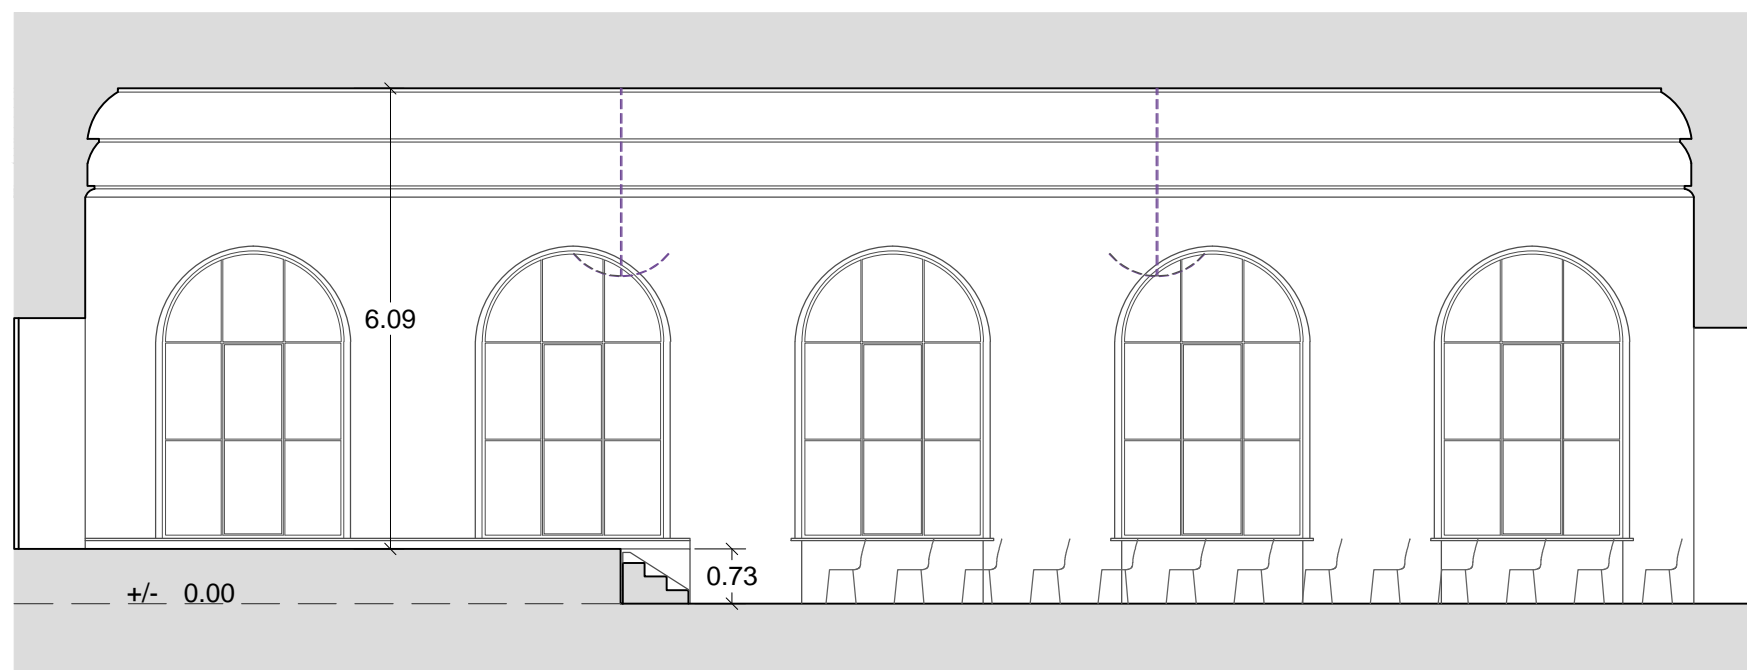

PJŪVIS 2-2 M 1:100