
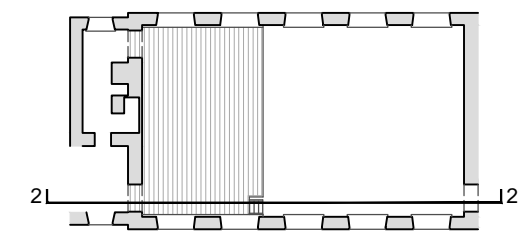
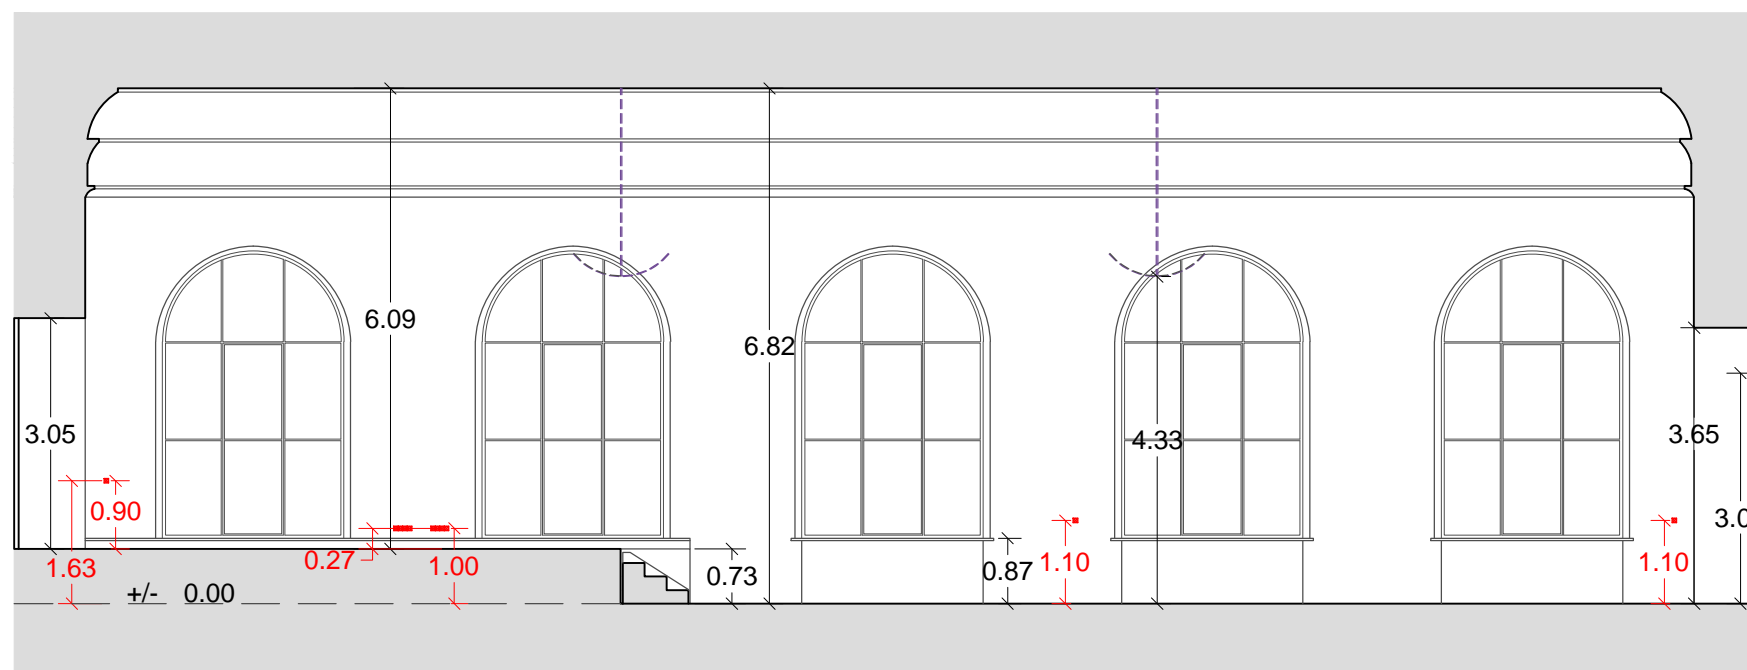


DIDŽIOJI SALĖ

ARCH-BR.02.2

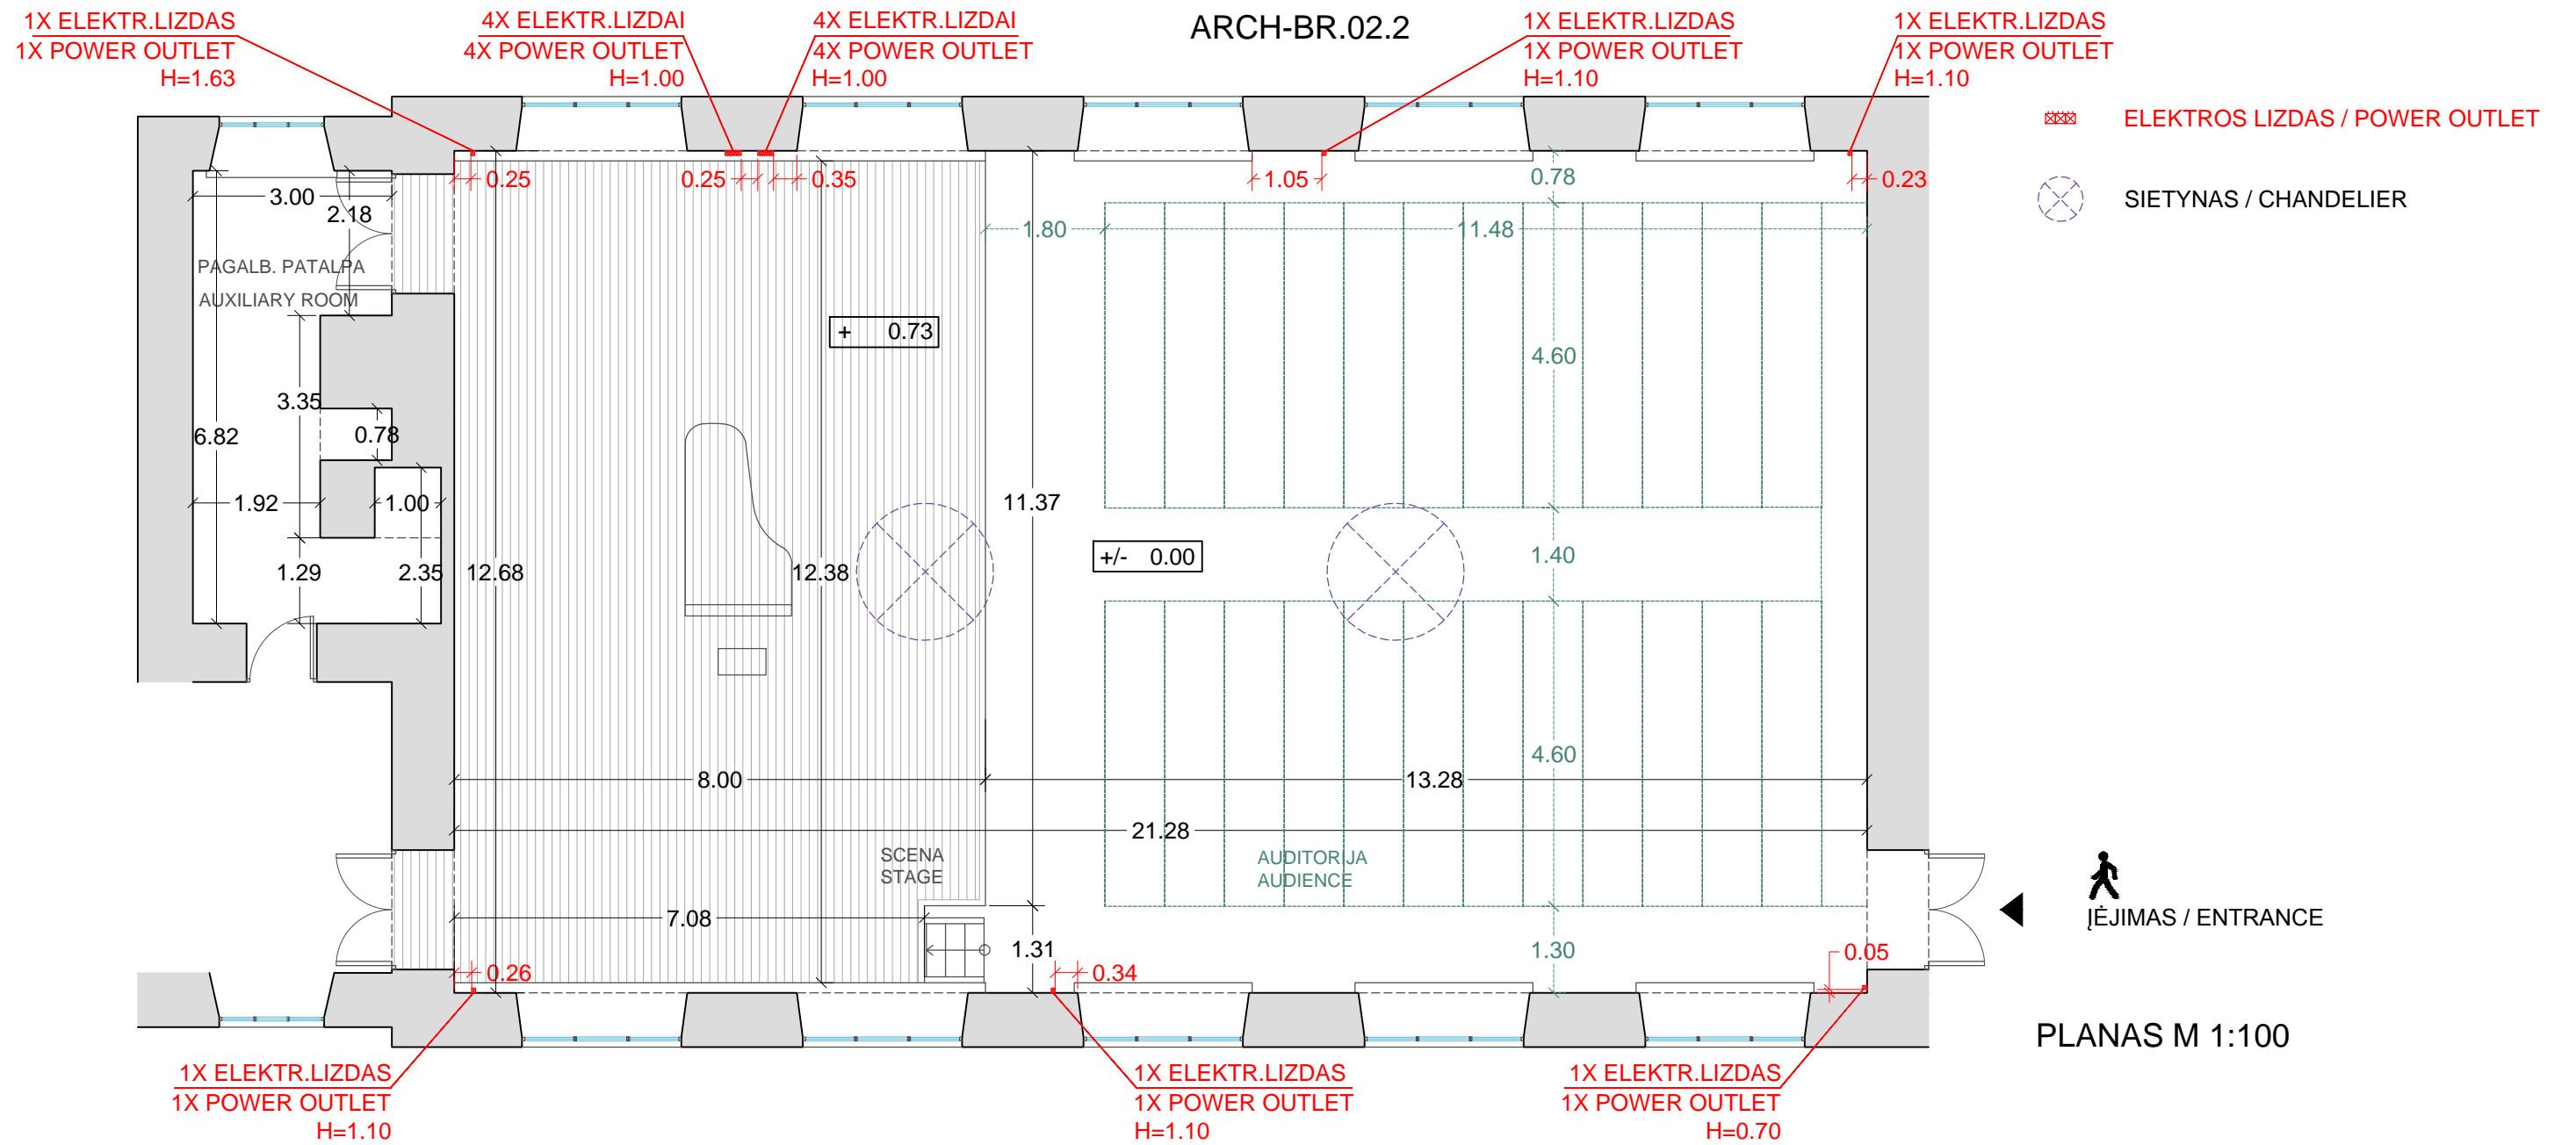

PJŪVIS 2-2 M 1:100